


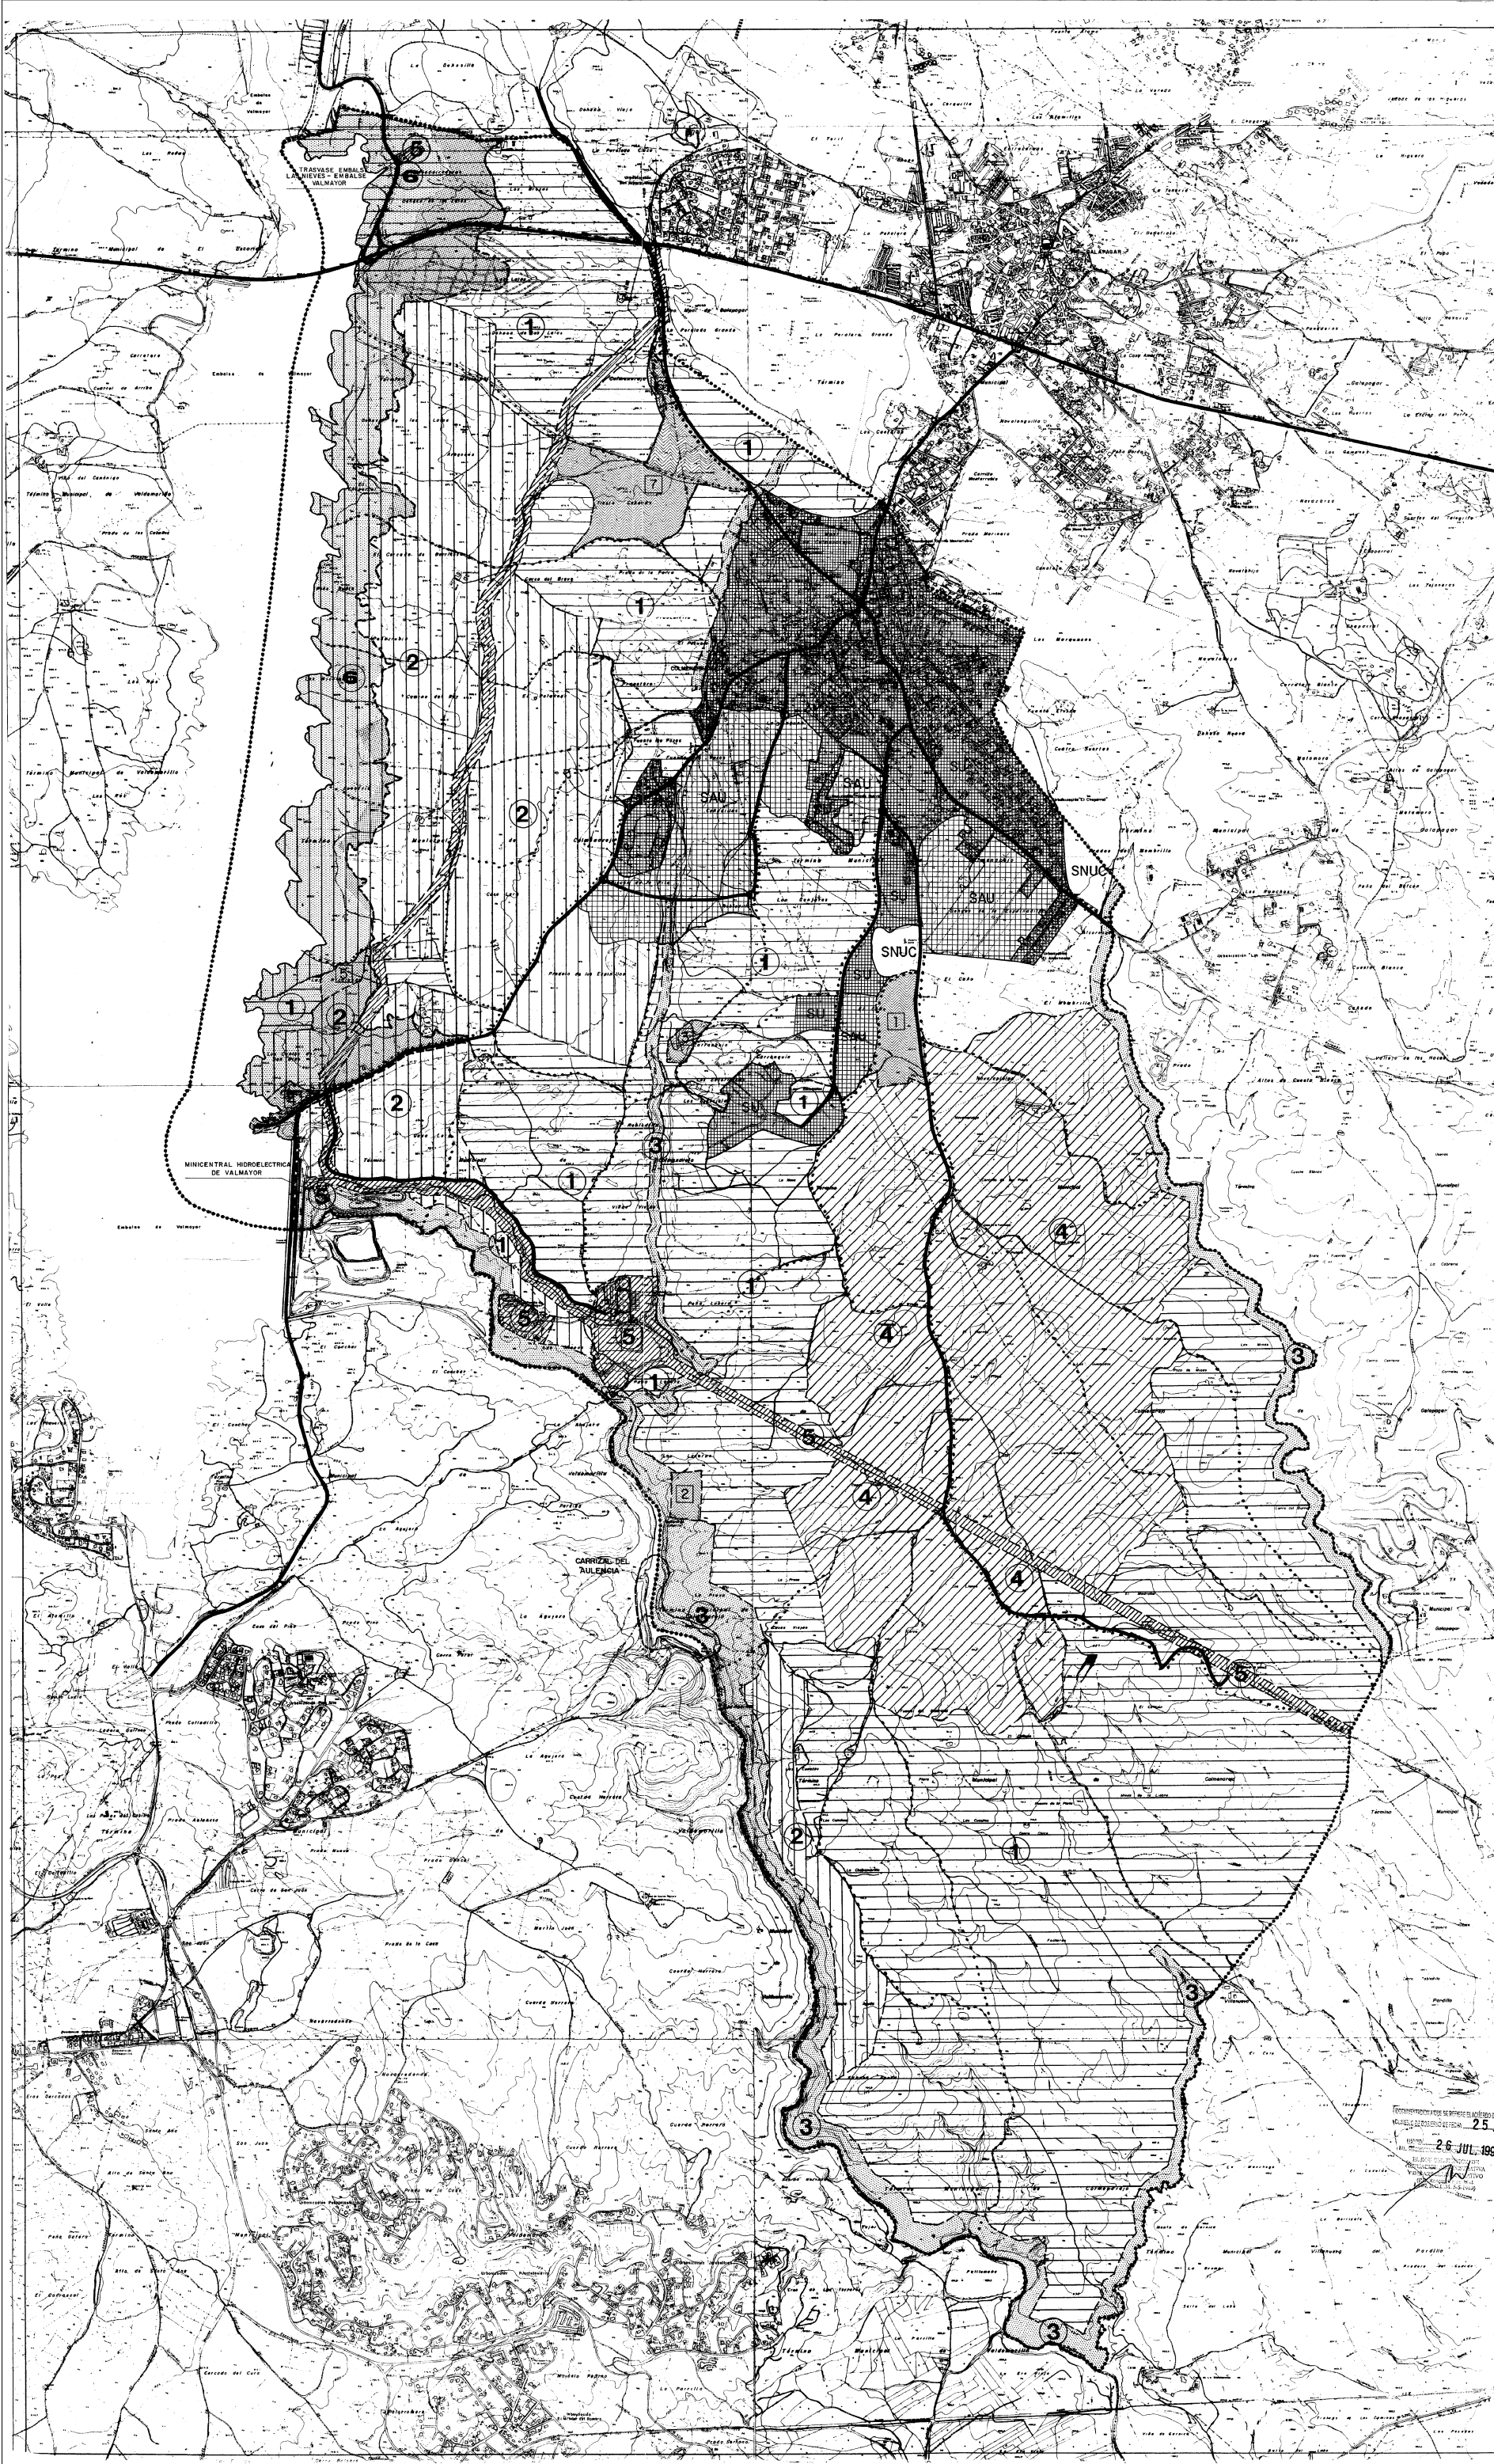

LEYENDA:

***** LIMITE DEL TERMINO MUNICIPAL

CLASIFICACION DEL SUELO

- SUELO URBANO
- SUELO APTO PARA URBANIZAR
- SUELO NO URBANIZABLE COMUN
- SUELO NO URBANIZABLE ESPECIALMENTE PROTEGIDO (CATEGORIAS)
- 1 VALOR ECOLOGICO Y DEL PAISAJE NATURAL
- 2 MASAS FORESTALES
- 3 CAUCES Y RIBERAS
- 4 INTERES AGROPECUARIO
- 5 INFRAESTRUCTURAS HIDRAULICAS EN EL MEDIO FISICO
- 6 PROTECCION EMBALSE VALMAYOR
- 7 SISTEMAS GENERALES MUNICIPALES

ESTRUCTURA DEL TERRITORIO

- 1 INSTALACIONES UNIVERSITARIAS (U. CARLOS III)
- 2 ESTACION DEPURADORA DE AGUAS RESIDUALES (1)
- 3 VERTEDERO MUNICIPAL DE RESIDUOS
- 4 AREA DE RECREO (CLUB DE VELA VALMAYOR CANAL Y-III)
- 5 AREA DE OCIO Y RECREO
- 6 EQUIPAMIENTO MUNICIPAL
- 7 EQUIPAMIENTOS MUNICIPALES

VIAS DE COMUNICACION INTERMUNICIPAL

VIAS PEGUARIAS

AMBITO DEL PLAN DE ORDENACION DEL EMBALSE DE VALMAYOR

COMUNIDAD DE MADRID
CONSEJERIA DE OBRAS PUBLICAS
DIRECCION GENERAL DE PLANEAMIENTO Y DESARROLLO URBANO
6 JUN 1996
DOCUMENTO ANEXO AL PLAN DE ORDENACION DEL EMBALSE DE VALMAYOR

5/27

AFFECTADO CUMPLIMIENTO CONDICIONES. ABRIL 1996

DOCUMENTO AR. PROV. Y DEFINITIVA

Nº PLANO
P.1

**CALIFICACION DEL SUELO
ESTRUCTURA DEL
TERMINO MUNICIPAL**

BASE: TOPOGRAFICA
CAM: 1:10.000
FECHA: FEBRERO 1995

REVISION DE LAS NORMAS
SUBSIDIARIAS DE
PLANEAMIENTO DEL
MUNICIPIO DE
COLMENAREJO (MADRID)

25 JUN 1996
26 JUL 1996

AYUNTAMIENTO DE COLMENAREJO

CONFIRMA LA PROPIEDAD

EQUIPO REDACCION

BD

santos lópez colón
ARQUITECTO Y URBANISTA

C/ Víctor de la Serna, 3 28010-Madrid. Tel. y Fax 519.81.97