


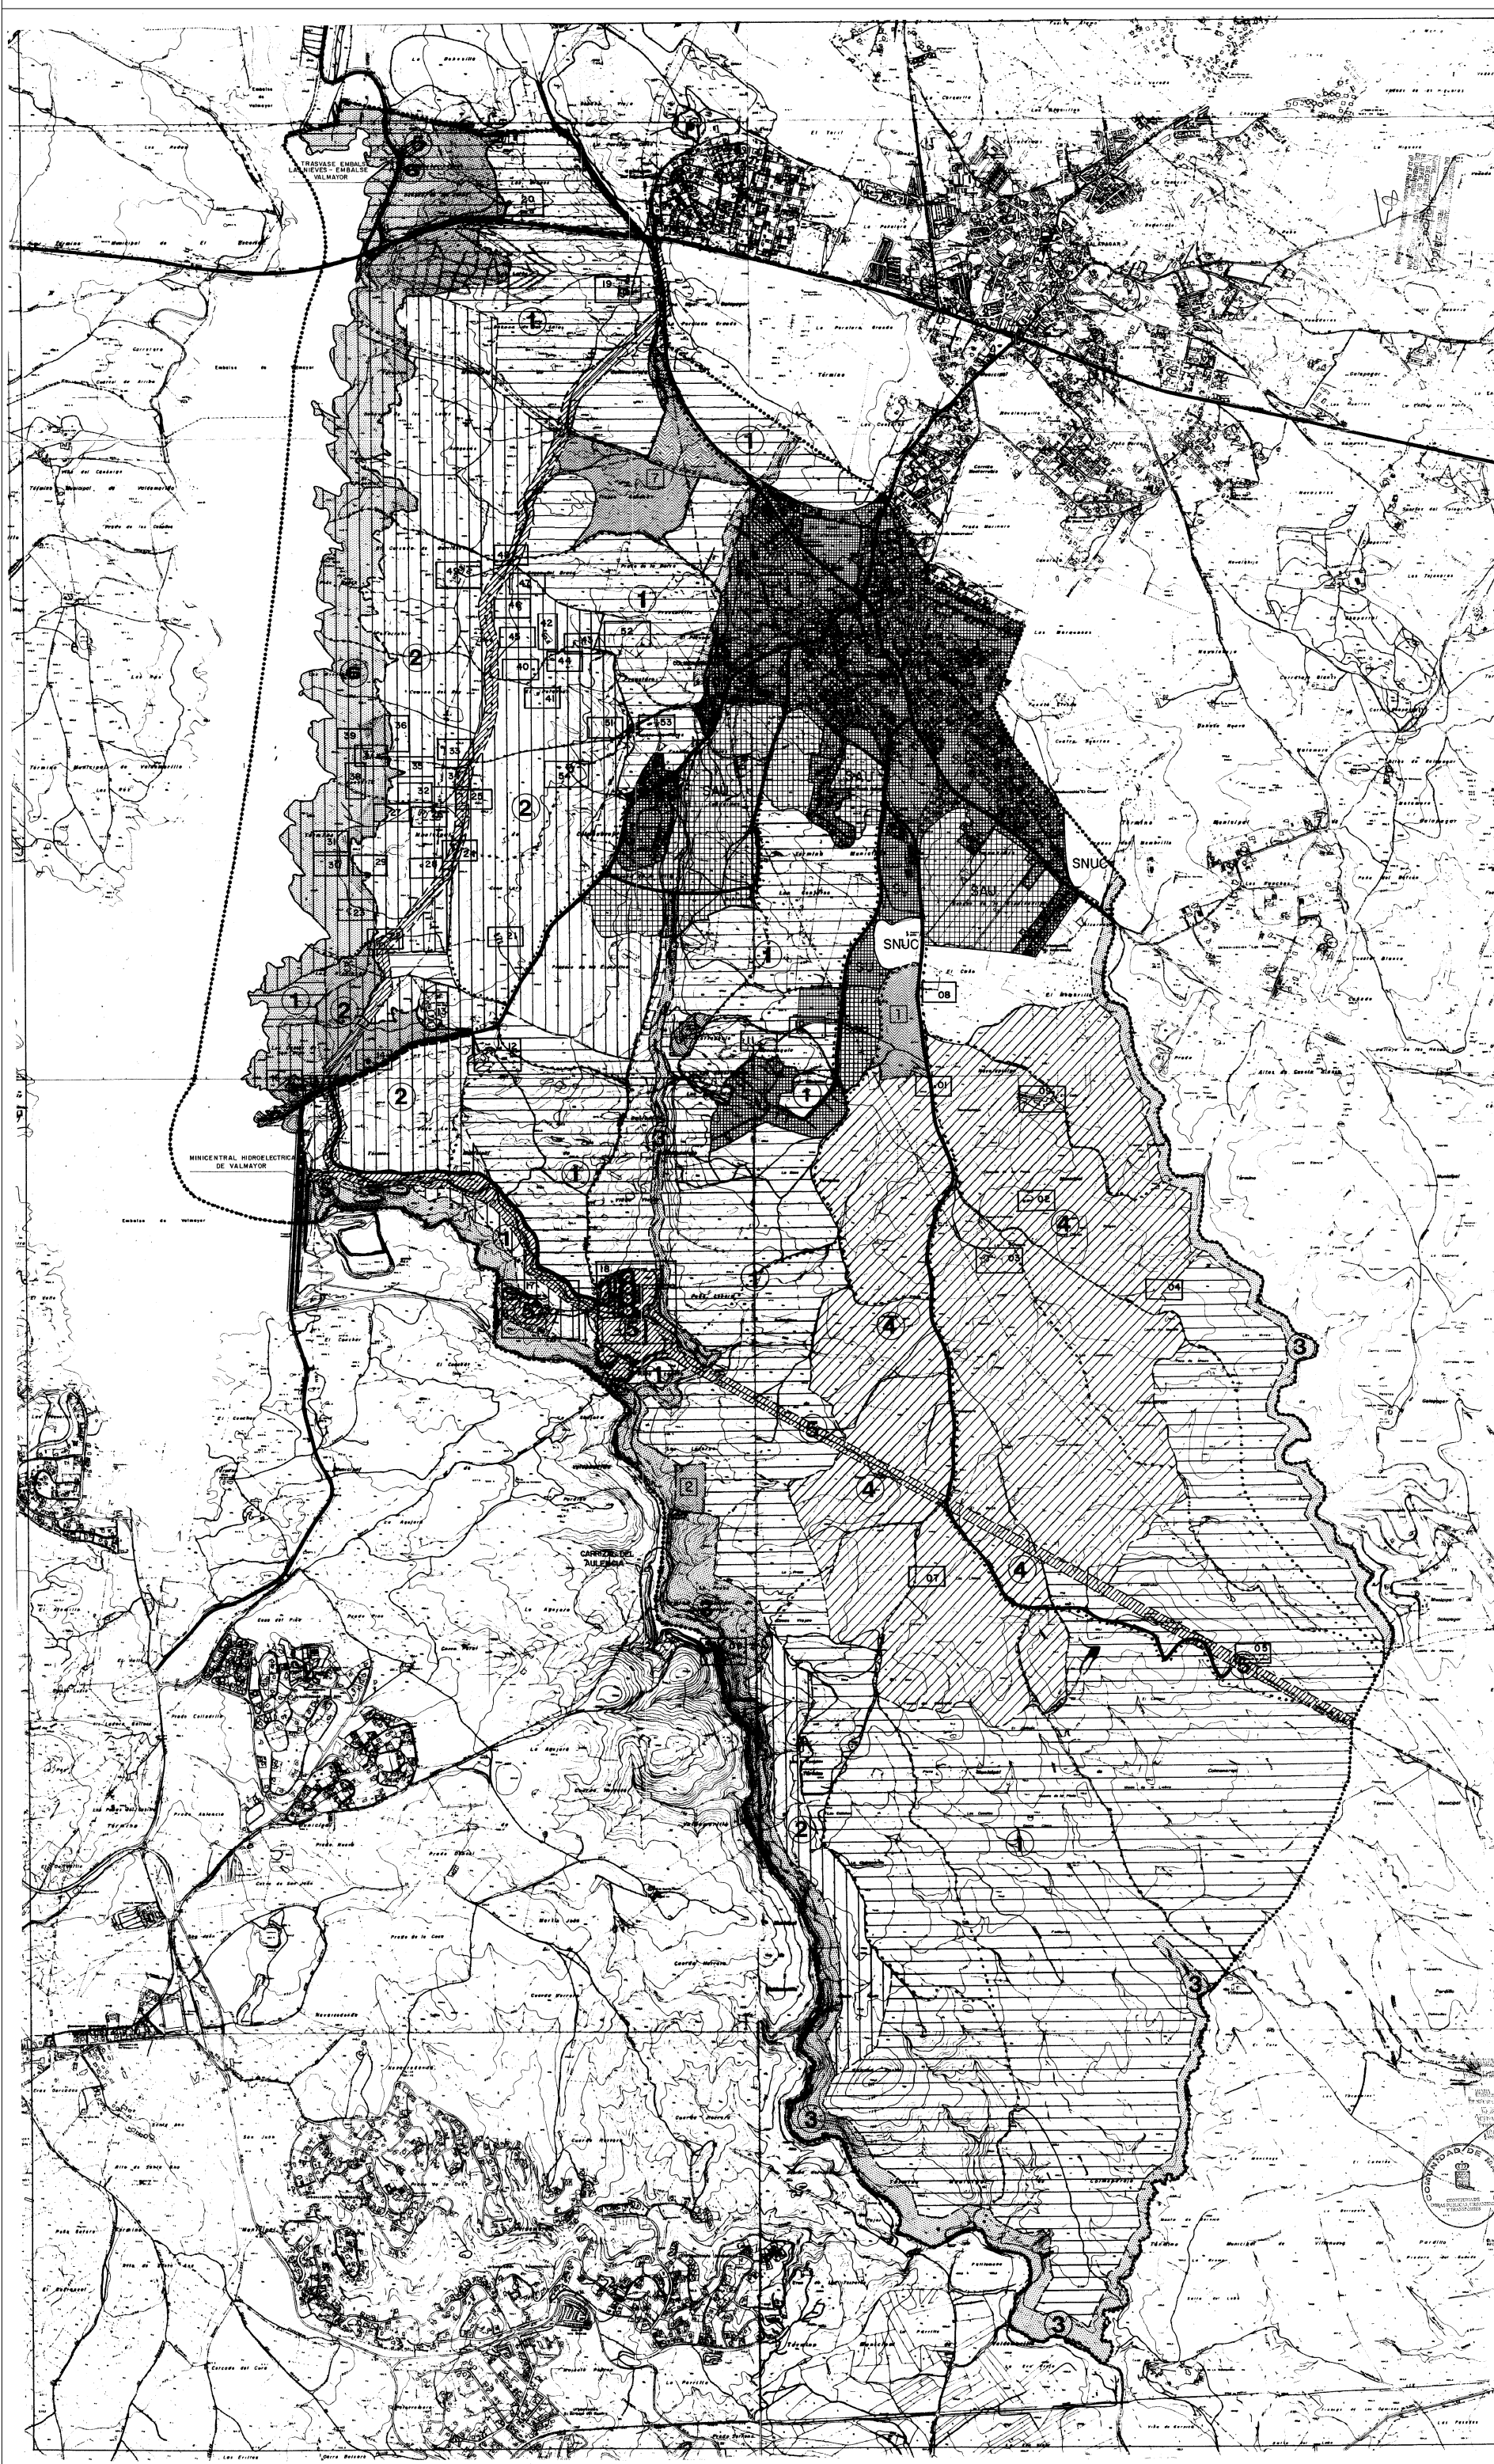

LEYENDA:

***** LIMITE DEL TERMO MUNICIPAL

CLASIFICACION DEL SUELO

- SUELO URBANO
- SUELO APTO PARA URBANIZAR
- SNUC SUELO NO URBANIZABLE COMUN
- SNUP SUELO NO URBANIZABLE ESPECIALMENTE PROTEGIDO (CATEGORIAS)
- 1 VALOR ECOLOGICO Y DEL PAYSAGE NATURAL
- 2 MASAS FORESTALES
- 3 CAUCES Y RIBERAS
- 4 INTERES AGROPECUARIO
- 5 INFRAESTRUCTURAS HIDRAULICAS EN EL MEDIO FISICO
- 6 PROTECCION EMBALSE VALMAYOR

ESTRUCTURA DEL TERRITORIO

- SISTEMAS GENERALES MUNICIPALES
- 1 INSTALACIONES UNIVERSITARIAS U. CARLOS III
- 2 ESTACION DEPURADORA DE AGUAS RESIDUALES(1)
- 3 VERTEDERO MUNICIPAL DE RESIDUOS
- 4 AREA DE RECREO (CLUB DE VELA VALMAYOR CANAL Y-III)
- 5 AREA DE OCIO Y RECREO
- 6 EQUIPAMIENTO MUNICIPAL
- 7 EQUIPAMIENTOS MUNICIPALES

VIAS DE COMUNICACION INTERMUNICIPAL
VIAS PECUARIAS
AMBITO DEL PLAN DE ORDENACION DEL EMBALSE DE VALMAYOR

28 ELEMENTO INVENTARIADO. NUMERO DEL INVENTARIO.

Afectado cumplimiento condiciones: ABRIL, 1996

DOCUMENTO AP. PROV. Y DEFINITIVA

INVSNU. INVS. PLANO

INVENTARIO DE INSTALACIONES EN SUELO NO URBANIZABLE.

(BASE CLASIFICACION DEL SUELO)

25 JUL 1996

26 JUL 1996

REVISION DE LAS NORMAS SUBSIDIARIAS DE PLANEAMIENTO DEL MUNICIPIO DE COLMENAREJO (MADRID)

8 JUN 1999

AYUNTAMIENTO DE COLMENAREJO

CONFORME LA PROPIEDAD EQUIPO REDACTOR

BD

EQUIPO REDACTOR

santos lópez colón

ARQUITECTO Y URBANISTA

C/ Victor de la Serna, 3 28018-Madrid Telf. y Fax 519.81.97