


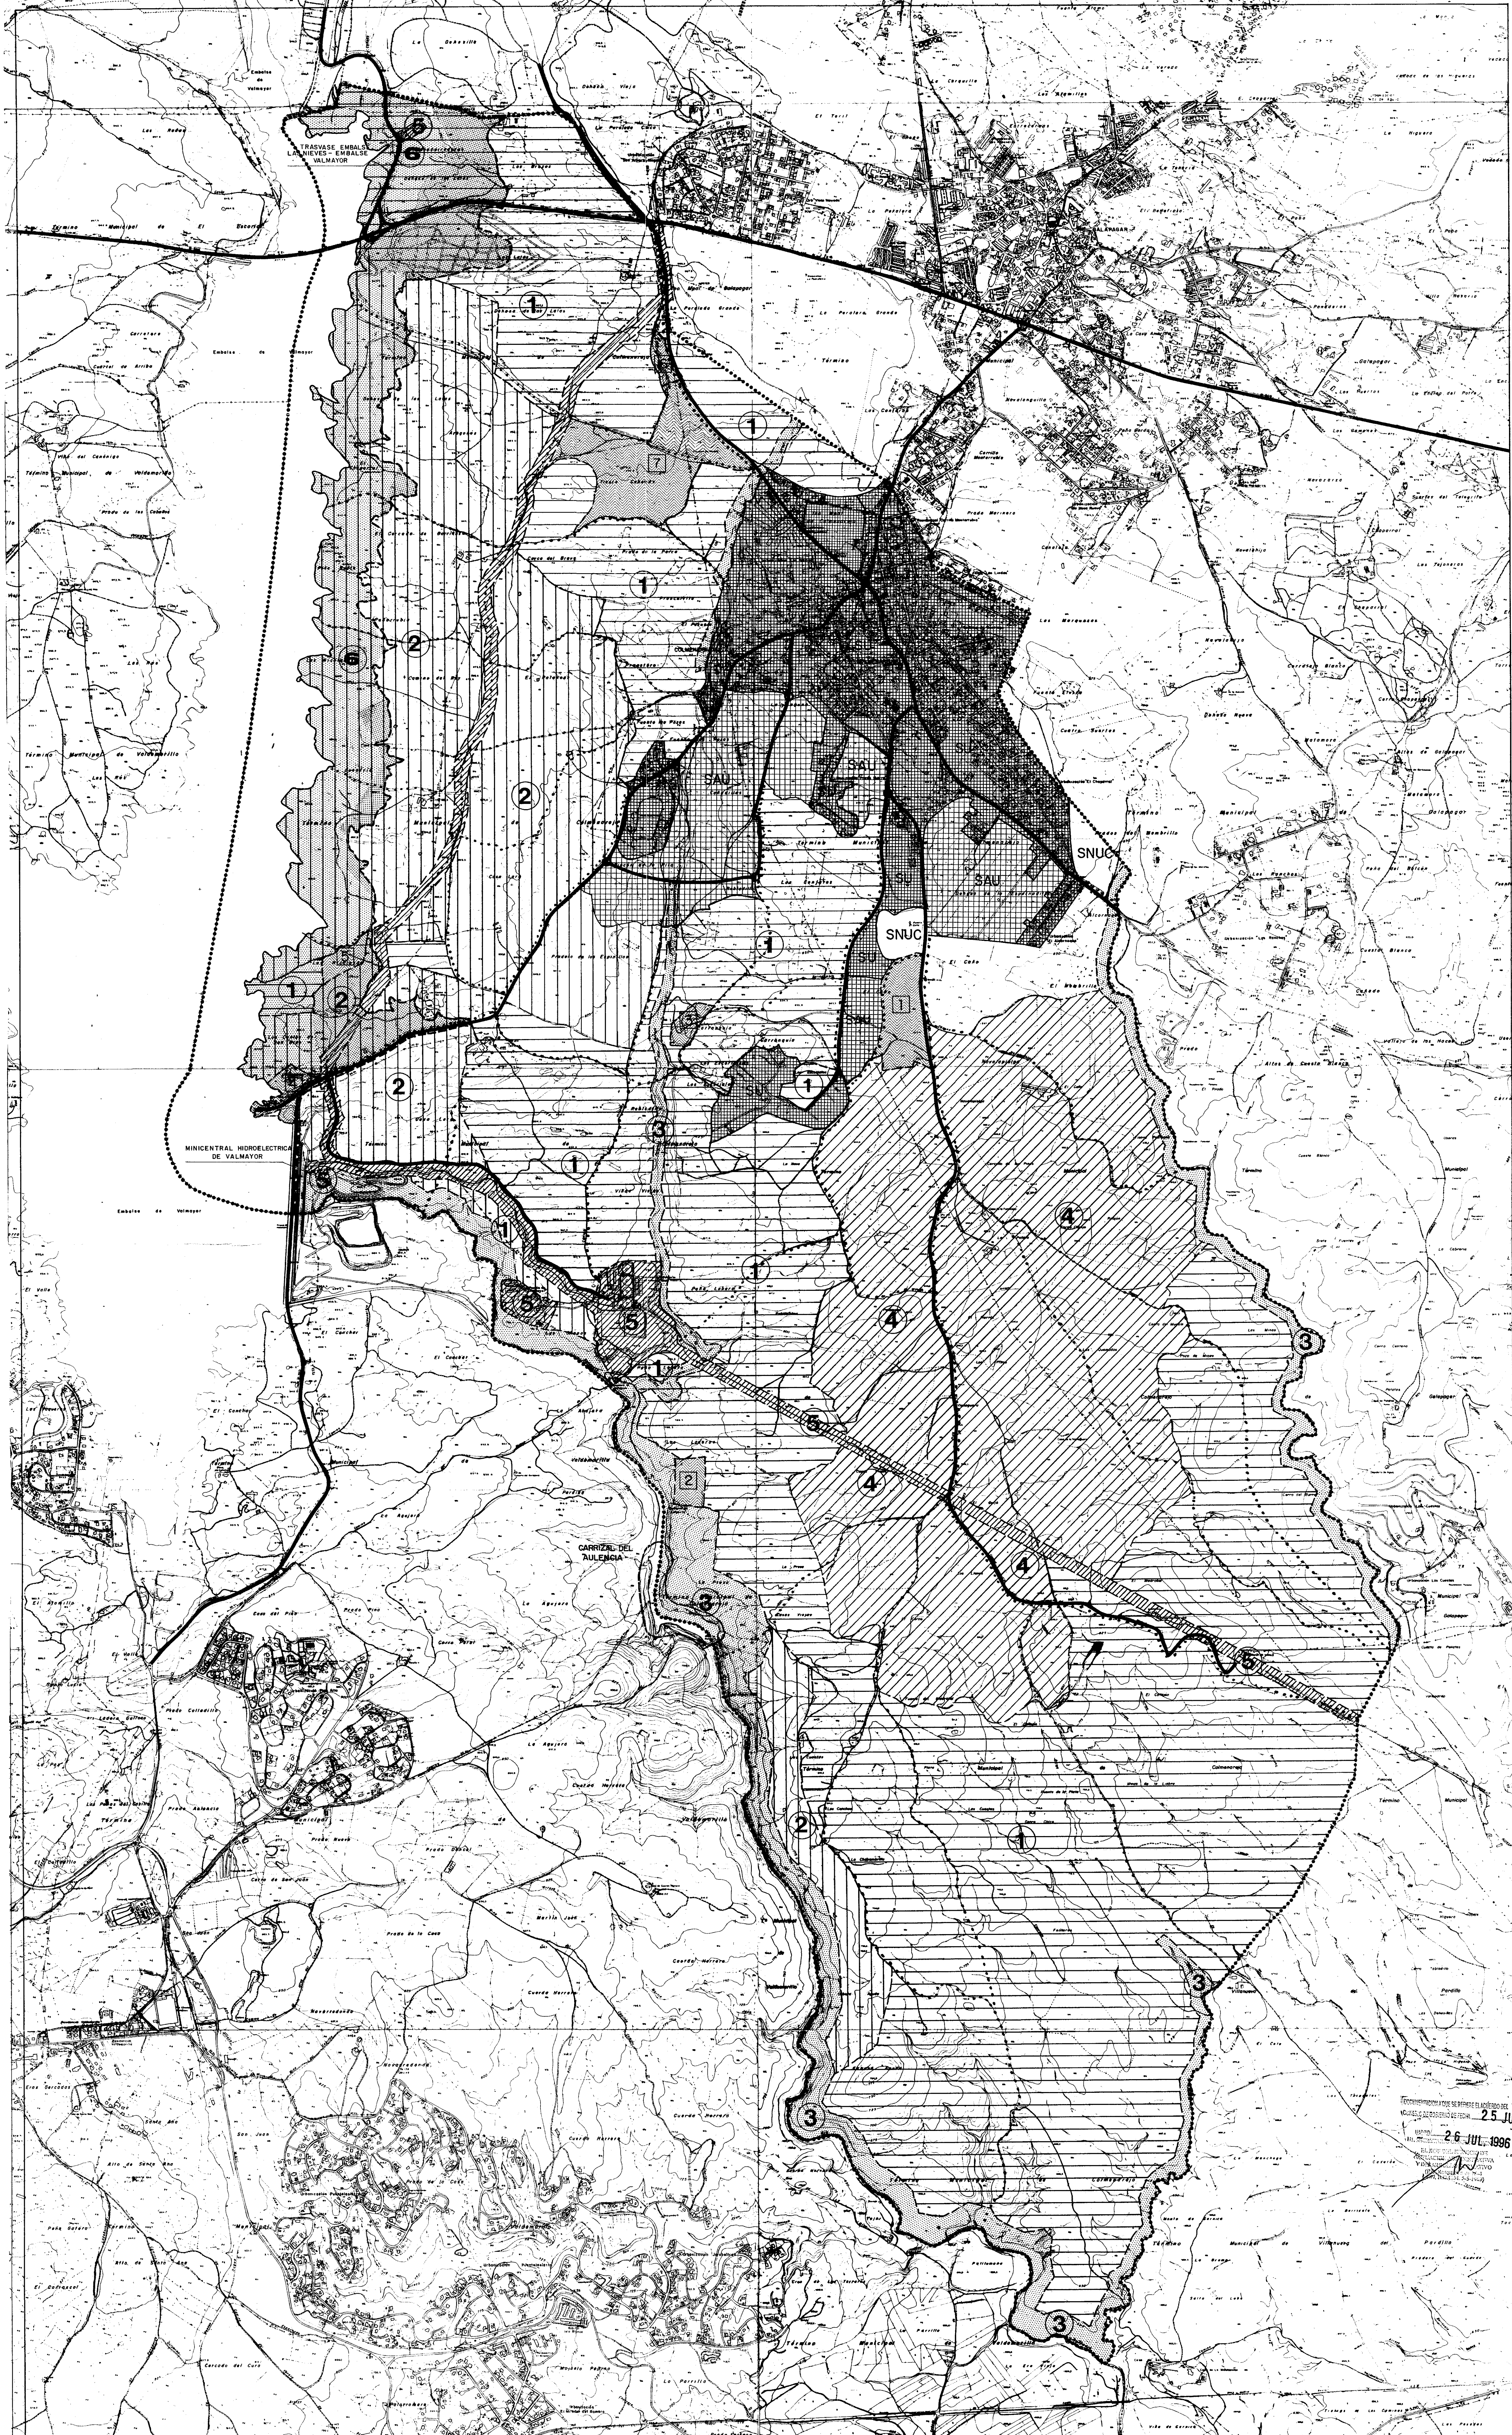

- LEYENDA:**
- LIMITE DEL TERMINO MUNICIPAL
- CLASIFICACION DEL SUELO**
- SUELO URBANO
 - SUELO APTO PARA URBANIZAR
 - SUELO NO URBANIZABLE COMUN
 - SUELO NO URBANIZABLE ESPECIALMENTE PROTEGIDO (CATEGORIA I)
 - 1 VALOR ECOLOGICO Y DEL PASEAJE NATURAL
 - 2 MASAS FORESTALES
 - 3 CAUCES Y RIBERAS
 - 4 INTERES ADROPECUARIO
 - 5 INFRAESTRUCTURAS HIDRAULICAS EN EL MEDIO FISICO
 - 6 PROTECCION EMBALSE VALMAYOR
- ESTRUCTURA DEL TERRITORIO**
- SISTEMAS GENERALES MUNICIPALES
- 1 INSTALACIONES UNIVERSITARIAS U. CARLOS III
 - 2 ESTACION DEPURADORA DE AGUAS RESIDUALES (I)
 - 3 VERTEDERO MUNICIPAL DE RESIDUOS
 - 4 AREA DE RECREO (CLUB DE VELA VALMAYOR CANAL Y-II)
 - 5 AREA DE OCIO Y RECREO
 - 6 EQUIPAMIENTO MUNICIPAL
 - 7 EQUIPAMIENTOS MUNICIPALES
- VIAS DE COMUNICACION INTERMUNICIPAL
- VIAS PECUARIAS
- AMBITO DEL PLAN DE ORDENACION DEL EMBALSE DE VALMAYOR

COMUNIDAD DE MADRID
CONSEJO DE ORDENACION, URBANISMO Y TRANSPORTES
DIRECCION GENERAL DE ORDENACION Y PLANEACION TERRITORIAL
6 JUN 1996
BOGOTONIA DE ORDENACION TERRITORIAL
5/27

AFFECTADO CUMPLIMIENTO CONDICIONES. ABRIL 1996

FASE: DOCUMENTO AP. PROV. Y DEFINITIVA
Nº PLANO: P.1

**CLASIFICACION DEL SUELO
ESTRUCTURA DEL
TERMINO MUNICIPAL**

BASE: CARTOGRAFICA
C.A.M.
FECHA: FEBRERO 1995
ESCALA: 1:10.000

REVISION DE LAS NORMAS
SUBSIDIARIAS DE
PLANEAMIENTO DEL
MUNICIPIO DE
COLMENAREJO (MADRID)

AYUNTAMIENTO DE COLMENAREJO

CONFORME A PROPIEDAD: EQUIPO REDACTOR

BD

Equip. REDACTOR

santos lópez colón
ARQUITECTO Y URBANISTA

C/ Victor de la Serna, 3 28016-Madrid. Telf. y Fax. 519.81.97



LEYENDA:

***** LIMITE DEL TERMINO MUNICIPAL

DETERMINACIONES EN S.U.

----- LIMITE DEL SUELO URBANO

----- LIMITE ENTRE ZONAS DE ORDENACION

01. CASCO ANTIGUO

02. ENSANCHO DE CALLES

03. EXTENSION UNIFORME

04. MIXTO/TERCIARIO

05. EDIFICACION EN BLOQUE - MANTENIMIENTO DE LA EDIFICACION

DOTACIONES Y EQUIPAMIENTOS

SISTEMA DE ESPACIOS LIBRES Y ZONAS VERDES

DETERMINACIONES EN S.A.U.

----- LIMITE DEL SUELO APTO PARA URBANIZAR

S.09.R. SECTOR/REFERENCIA/AREA DE REPORTE

S.01.R. SECTOR QUE SE RECONE EN EJECUCION DEL PLANEAMIENTO MUNICIPAL EN REVISION

S.03.R. SECTOR DE EQUIPAMIENTOS ESPECIALES

DETERMINACIONES DE ESTRUCTURA GENERAL

----- VIARIO GENERAL

6 ESPACIOS LIBRES Y DOTACIONES DE SISTEMAS GENERALES

COMUNIDAD DE MADRID
CONSEJO DE OBRAS PUBLICAS,
DEPARTAMENTO DE TRANSPORTES,
DIRECCION GENERAL DE URBANISMO Y PLANEAMIENTO

6 JUN 1996

DOCUMENTO A5127

AFFECTADO CUMPLIMIENTO CONDICIONES. ABRIL 1.996.

FASE: DOCUMENTO AP. PROV. Y DEFINITIVA

TITULO PLANO: N.º PLANO: P.2

ESTRUCTURA GENERAL DEL NUCLEO URBANO - CALIFICACION EN S.U.

DETERMINACIONES EN S.A.U. GESTION Y AREAS DE REPARTO

BASE CARTOGRAFICA: ESCALA: 1:5000
C.A.M.

FECHA: FEBRERO 1.995

REVISION DE LAS NORMAS SUBSIDIARIAS DE PLANEAMIENTO DEL MUNICIPIO DE COLMENAREJO (MADRID)

AYUNTAMIENTO DE COLMENAREJO

CONFORME LA PROPIEDAD: EQUIPO REDACTOR:

BD

EQUIPO REDACTOR: santos lópez colón
ARQUITECTO Y URBANISTA

C/ Victor de la Serna, 3 28016-Madrid. Telf. y Fax 519.81.97



LEYENDA

----- LIMITE TERMINO MUNICIPAL

----- LIMITE SUELO URBANO

----- LIMITE SUELO APTO PARA URBANIZAR

ALINEACIONES

----- VINCLANTES EN SUELO URBANO Y APTO PARA URBANIZAR

----- TRAZADOS NO VINCLANTES EN S.A.U. SUSCEPTIBLES DE ALTERACION EN EL P.P.O. DE DESARROLLO

----- SECCION TRANSVERSAL VINCLANTE (metros)

DETERMINACIONES EN SUELO URBANO

----- LIMITE DIVISORIO ENTRE ZONAS DE ORDENACION

ZONAS DE ORDENANZA

01. ZONA 01. CASCO ANTIGUO

02. ZONA 02. ENSANCHO DE CASCO

03. ZONA 03. EXTENSION UNIFAMILIAR
03.1 GRADO 1º (250 m²)
03.2 GRADO 2º (500 m²)
03.3 GRADO 3º (1.000 m²)
03.4 GRADO 4º (2.000 m²)

04. ZONA 04. PROTECCION COLONIA DE SANTIAGO

05. ZONA 05. EDIFICACION EN BLOQUE, MANTENIMIENTO DE LA EDIFICACION

06. ZONA 06. DOTACIONES Y EQUIPAMIENTOS
06.1 GRADO 1º EQUIPAMIENTO GENERAL
06.2 GRADO 2º EQUIPAMIENTO DEPORTIVO

07. ZONA 07. SISTEMA DE ESPACIOS LIBRES Y ZONAS VERDES
07.1 GRADO 1º PARQUES, ZONAS AJARDINADAS Y AREAS DE JUEGO
07.2 GRADO 2º PROTECCION DE VIAS DE COMUNICACION E INFRAESTRUCTURAS

08. ZONA 08. SERVICIOS URBANOS E INFRAESTRUCTURAS

09. ZONA 09. RED VIARIA

AFFECTADO CUMPLIMIENTO CONDICIONES. ABRIL 1996.

BASE DOCUMENTO AP. PROV. Y DEFINITIVA

PLAN. P. 34

CALIFICACION DEL SUELO URBANO. DETERMINACION EN SUELO APTO PARA URBANIZAR.

BASE CARTOGRAFICA C.A.M. 1:50.000

FECHA FEBRERO 1996

REVISION DE LAS NORMAS SUBSIDIARIAS DE PLANEAMIENTO DEL MUNICIPIO DE COLMENAREJO (MADRID)

COMUNIDAD DE MADRID

CONSEJO DE CORPES PUBLICAS, INDUSTRIA Y TURISMO

6 JUN 1996

AYUNTAMIENTO DE COLMENAREJO

25 JUL 1996

26 JUL 1996


EQUIPO REDACTOR

santos lópez colón

ARQUITECTO Y URBANISTA

REVISOR PARA VERIFICAR QUE EL PRESENTE DOCUMENTO HA SIDO FORMADO POR EL AYUNTAMIENTO DE COLMENAREJO Y CUALQUIER DE SUS DEPENDENCIAS PARA EL DESARROLLO DE LAS NORMAS SUBSIDIARIAS DE PLANEAMIENTO DEL MUNICIPIO DE COLMENAREJO (MADRID)

REVISOR GENERAL DE NORMAS Y REVISOR GENERAL DE PLANES

 

LEYENDA

----- LIMITE TERMINO MUNICIPAL
----- LIMITE SUELO URBANO
----- LIMITE SUELO APTO PARA URBANIZAR

ALINEACIONES

----- VINCULANTES EN SUELO URBANO Y APTO PARA URBANIZAR
----- TRAZADOS NO VINCULANTES EN S.A.U. SUSCEPTIBLES DE ALTERACION EN EL P.D.U. DE DESARROLLO
----- SECCION TRANSVERSAL VINCULANTE (METROS)

DETERMINACIONES EN SUELO URBANO

----- LIMITE DIVISIVO ENTRE ZONAS DE ORDENACION
----- ZONAS DE ORDENANZA

01. ZONA 01: CASCO ANTIGUO
02. ZONA 02: ENSANCHO DE CASCO
03. ZONA 03: EXTENSION UNIFAMILIAR
03.1 GRADO 1º (250 m²)
03.2 GRADO 2º (500 m²)
03.3 GRADO 3º (1.000 m²)
03.4 GRADO 4º (2.000 m²)
04. ZONA 04: PROTECCION COLONIA DE SANTIAGO
05. ZONA 05: EDIFICACION EN BLOQUE MANTENIMIENTO DE LA EDIFICACION
06. ZONA 06: INSTALACIONES Y EQUIPAMIENTOS
06.1 GRADO 1º EQUIPAMIENTO GENERAL
06.2 GRADO 2º EQUIPAMIENTO DEPORTIVO
07. ZONA 07: SISTEMA DE ESPACIOS LIBRES Y ZONAS VERDES
07.1 GRADO 1º PARQUES, ZONAS JARDINADAS Y AREAS DE JUEGO
07.2 GRADO 2º PROTECCION DE VIAS DE COMUNICACION E INFRAESTRUCTURAS
08. ZONA 08: SERVICIOS URBANOS E INFRAESTRUCTURAS
09. ZONA 09: RED VIARIA

COMUNIDAD DE MADRID
CONSEJO DE ORDENACION URBANA
ORDENAMIENTOS Y PLANEAMIENTO URBANO
DIRECCION GENERAL DE ORDENAMIENTOS URBANOS Y PLANEAMIENTO URBANO
E-8 JUN 96
Afectado cumplimiento condiciones. ABRIL 1996.
DOCUMENTO A.P. PROV. Y DEFINITIVA.
P.3b
CALIFICACION DEL SUELO URBANO. DETERMINACION EN SUELO APTO PARA URBANIZAR.
C.A.M. 1:5.000
FEBRERO 1996
REVISION DE LAS NORMAS SUBSIDIARIAS DE PLANEAMIENTO DEL MUNICIPIO DE COLMENAREJO (MADRID)
25 JUL 1996
26 JUL 1996
BD
AYUNTAMIENTO DE COLMENAREJO
santos lópez colón



LA CAÑADA REAL DE MERINAS DEL CAMINO DE MADRID SE CLASIFICA COMO S.O. ESPECIAL LIBRE DE VIAS PECUARIAS

LEYENDA

- ***** LIMITE TERMINO MUNICIPAL
- LIMITE SUELO URBANO
- LIMITE SUELO APTO PARA URBANIZAR
- ALINEACIONES**
 - VINCULANTES EN SUELO URBANO Y APTO PARA URBANIZAR
 - TRAZADOS NO VINCULANTES EN S.A.U. SUSCEPTIBLES DE ALTERACION EN EL P.P.O. DE DESARROLLO
 - SECCION TRANSVERSAL VINCULANTE (Metros)
- DETERMINACIONES EN SUELO URBANO**
 - LIMITE DIVISORIO ENTRE ZONAS DE ORDENACION
- ZONAS DE ORDENANZA**
 - 01.** ZONA 01. CASCO ANTIGUO
 - 02.** ZONA 02. ENSANCHE DE CASCO
 - 03.** ZONA 03. EXTENSION UNIFAMILIAR
 - 03.1 GRADO 1º (250 m²)
 - 03.2 GRADO 2º (500 m²)
 - 03.3 GRADO 3º (1.000 m²)
 - 03.4 GRADO 4º (2.000 m²)
 - 04.** ZONA 04. PROTECCION COLONIA DE SANTIAGO
 - 05.** ZONA 05. EDIFICACION EN BLOQUE. MANTENIMIENTO DE LA EDIFICACION
 - 06.** ZONA 06. DOTACIONES Y EQUIPAMIENTOS
 - 06.1 GRADO 1º EQUIPAMIENTO GENERAL
 - 06.2 GRADO 2º EQUIPAMIENTO DEPORTIVO
 - 07.** ZONA 07. SISTEMA DE ESPACIOS LIBRES Y ZONAS VERDES
 - 07.1 GRADO 1º PARQUES, ZONAS AJARDINADAS Y AREAS DE JUEGO
 - 07.2 GRADO 2º PROTECCION DE VIAS DE COMUNICACION E INFRAESTRUCTURAS
 - 08.** ZONA 08. SERVICIOS URBANOS E INFRAESTRUCTURAS
 - 09.** ZONA 09. RED VIARIA
- DETERMINACIONES EN S.A.U.**
 - LOCALIZACION VINCULANTE DE EQUIPAMIENTOS Y DOTACIONES EN EL P.P.O. DE DESARROLLO
 - LOCALIZACION VINCULANTE DE ESPACIOS LIBRES Y ZONAS VERDES EN EL P.P.O. DE DESARROLLO
 - LOCALIZACION NO VINCULANTE/ PREFERENTE DE EQUIPAMIENTOS Y DOTACIONES EN EL P.P.O. EN DESARROLLO
 - LOCALIZACION NO VINCULANTE/ PREFERENTE DE ESPACIOS LIBRES Y ZONAS VERDES EN EL P.P.O. EN DESARROLLO
 - CONEXIONES VIARIAS VINCULANTES CON LAS AREAS PERIFERICAS DEL SECTOR SI EL AREA ES DE SU LA CONEXION VIARIA SE EFECTUARA EN LA RASANTE DE ESTE S.U.
- DETERMINACIONES DE GESTION**
 - UE 01** AMBITO DELIMITADO DE UNIDAD DE EJECUCION EN SUELO URBANO / NOMENCLATURA
 - S.U.** AMBITO DELIMITADO DE UNIDAD DE EJECUCION EN S.A.U./SECTOR/NOMENCLATURA Y AREA DE REPARTO
 - S.E.** SECTOR DE S.A.U. EN EJECUCION
- DETERMINACIONES DE ESTRUCTURA GENERAL DE NUCLEO URBANO (SU+SAU)**
 - SG** INDICE DE DOTACION DE EQUIPAMIENTO O ESPACIO LIBRE DE SISTEMA GENERAL
 - VI** VIARIO INTEGRANTE DEL SISTEMA GENERAL INCLUYENDO EN SU CASO ZONAS VERDES DE PROTECCION
- AFECTADO CUMPLIMIENTO CONDICIONES. ABRIL. 1996**

BASE DOCUMENTO AP. PROV. Y DEFINITIVA

TITULO PLANO N.º PLANO

P.4a

GESTION AREAS DE REPARTO

BASE CARTOGRAFICA: C.A.M. ESCALA: 1:2.000

FECHA: FEBRERO 1995

DOCUMENTO PARA OBTENER EL PLANO DE ORDENACION DE LAS NORMAS SUBSIDIARIAS DE PLANEAMIENTO DEL MUNICIPIO DE COLMENAREJO (MADRID)


26 JUL 1995



COMUNIDAD DE MADRID
CONSEJO DE OBRAS PUBLICAS
DIRECCION GENERAL DE URBANISMO
DIRECCION GENERAL DE URBANISMO
DIRECCION GENERAL DE URBANISMO

AYUNTAMIENTO DE COLMENAREJO
31/01/96

BO
EQUIPO REDACTOR

santos lópez colón
ARQUITECTO Y URBANISTA

 

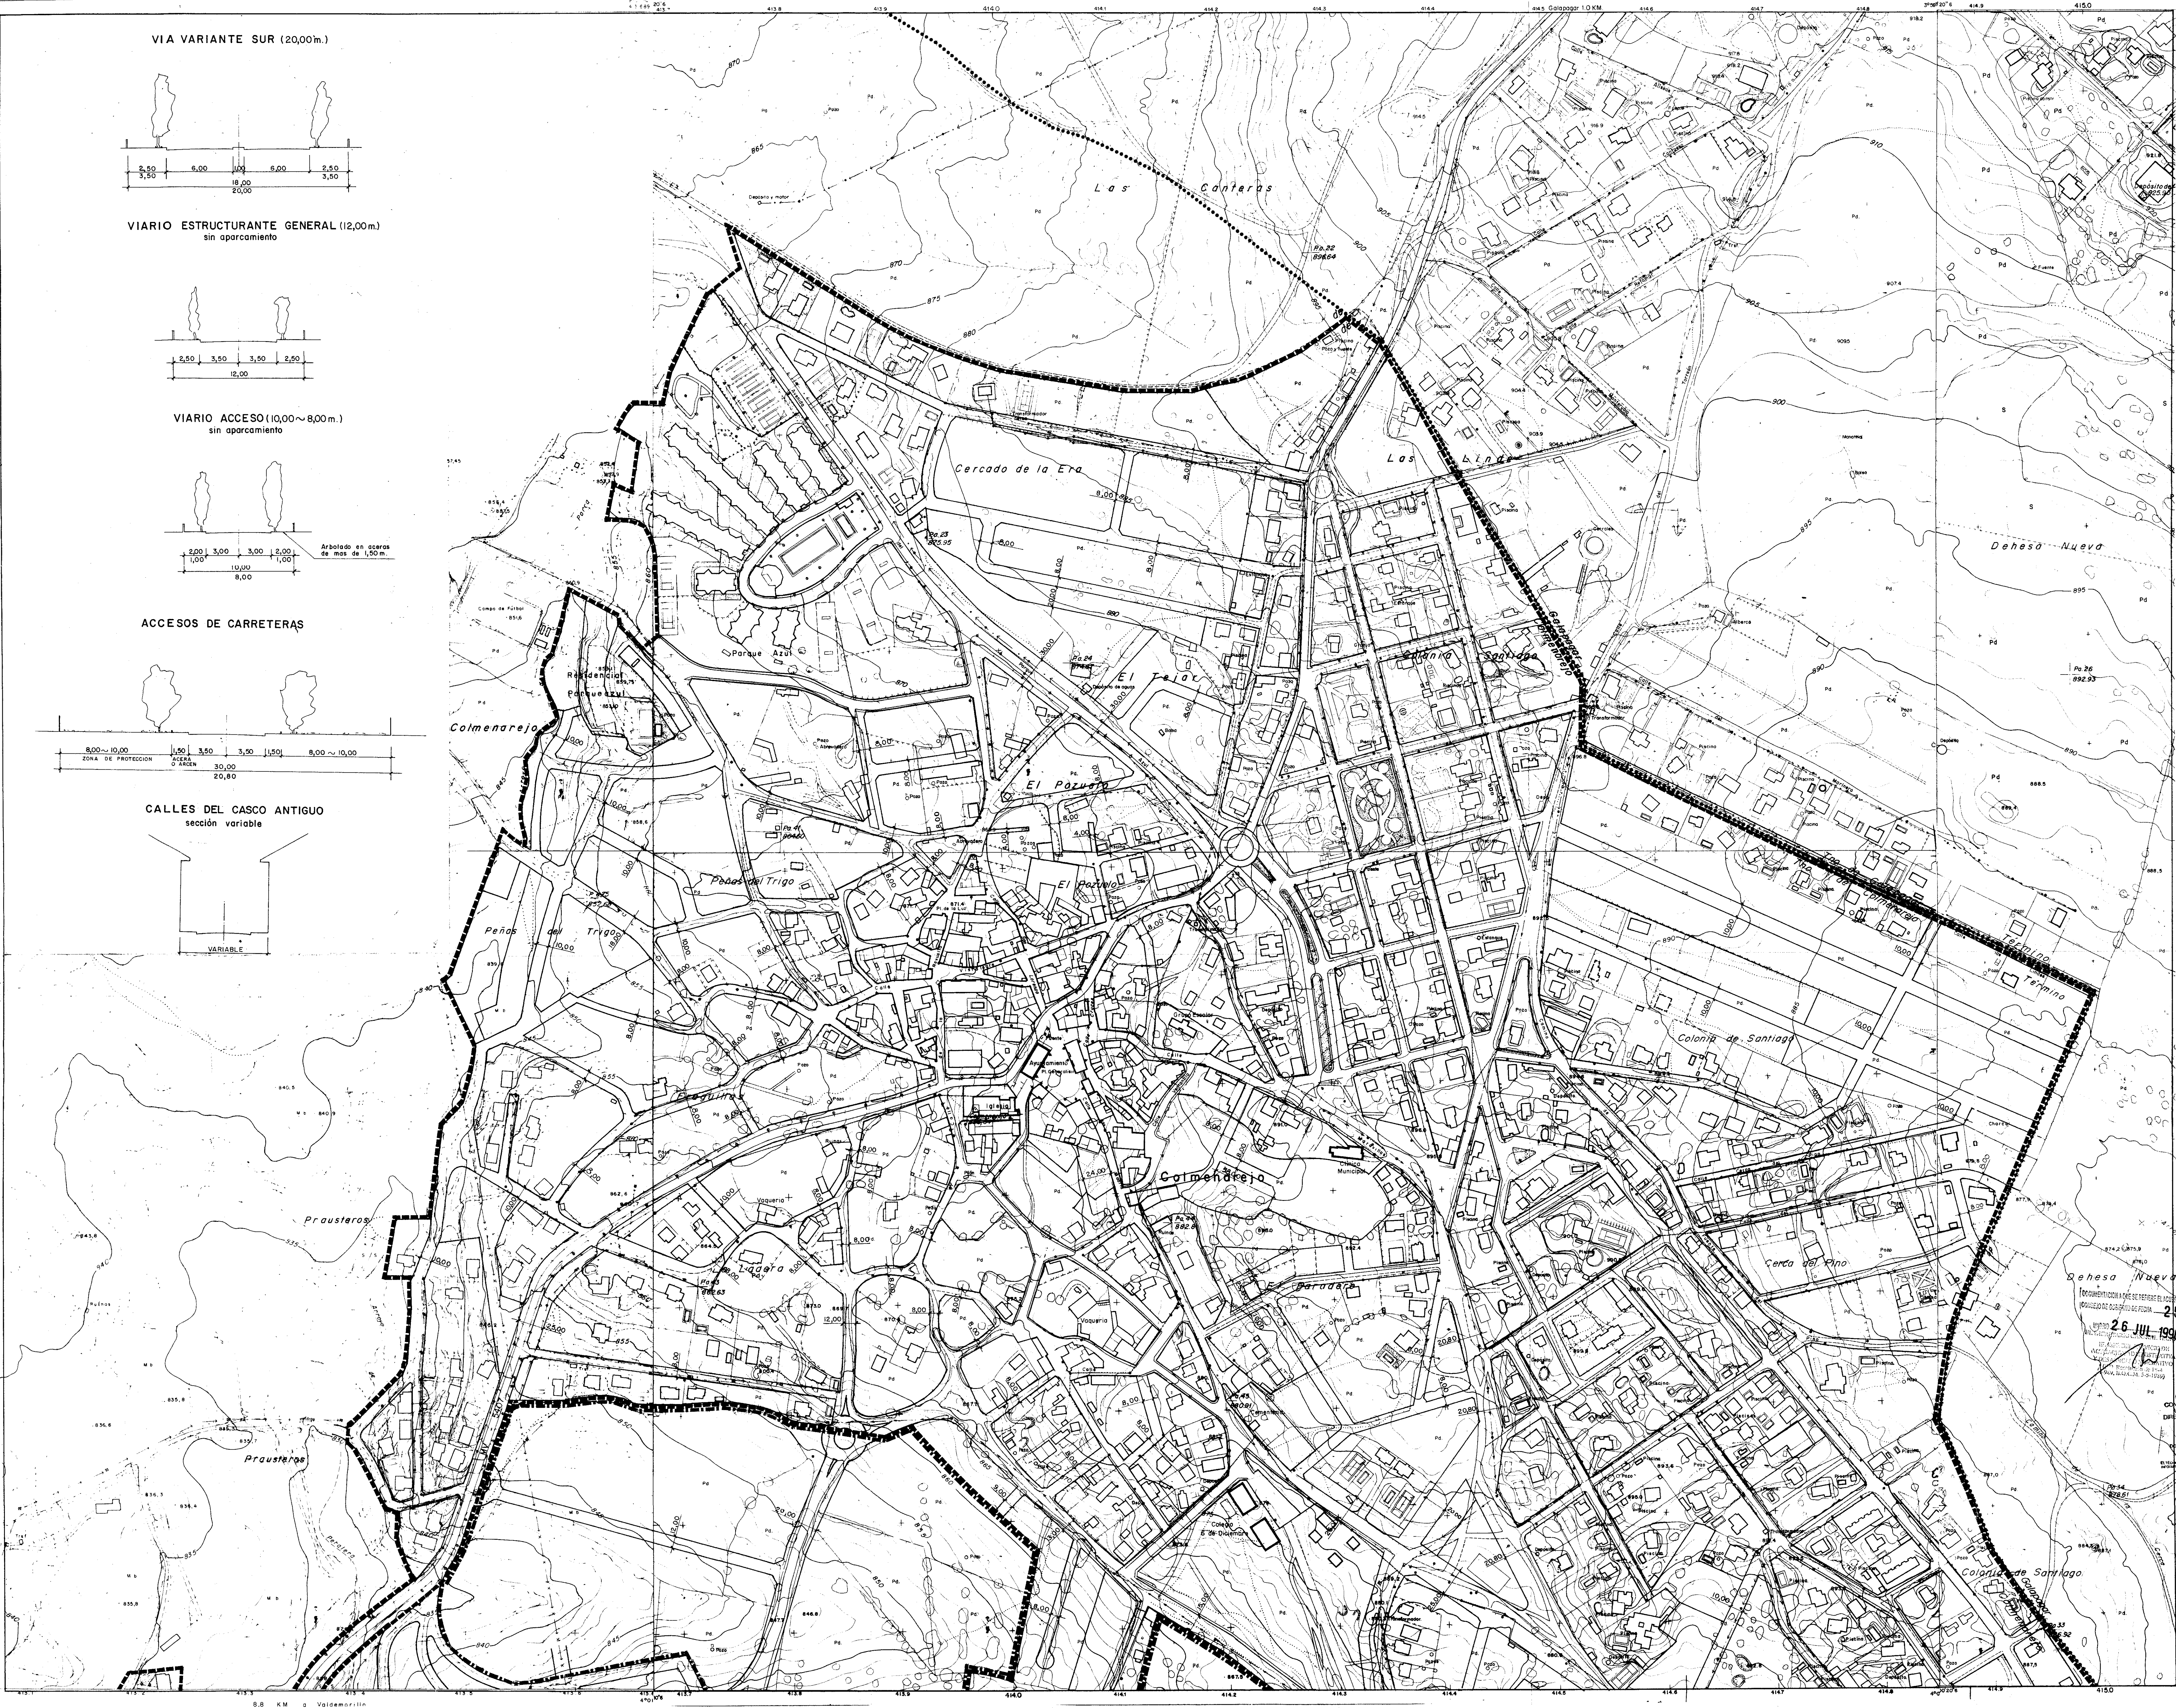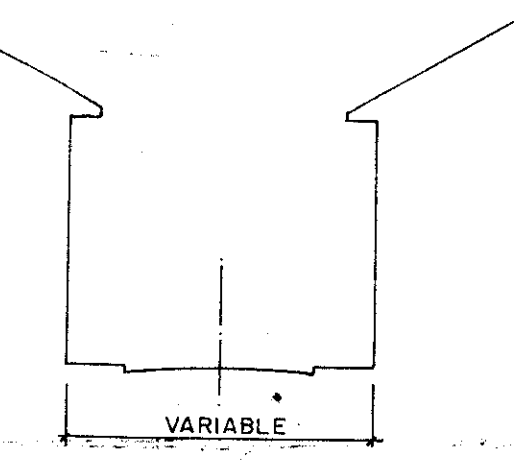

- LEYENDA**
- LIMITE TERMINO MUNICIPAL
- ■ ■ ■ ■ ■ ■ ■ LIMITE DEL SUELO URBANO
- ■ ■ ■ ■ ■ ■ ■ LIMITE DEL SUELO APTO PARA URBANIZAR
- 10.00 ALINEACIONES VINCULANTES EN SUELO URBANO
SECCION DEL VIARIO NUEVO PROYECTADO
- ALINEACIONES VINCULANTES EN SUELO APTO
PARA URBANIZAR
- ALINEACIONES ORIENTATIVAS (NO VINCULANTES)
EN SUELO APTO PARA URBANIZAR
- 10.00 SECCION DEL NUEVO VIARIO PROYECTADO
- CONEXIONES VINCULANTES CON AREAS
PERIFERICAS

AFFECTADO CUMPLIMIENTO CONDICIONES. ABRIL 1996.

CASE: DOCUMENTO AB, BBOV, X DEFINITIVA

DETALHO PLANO Nº PLANO

P.5a

ALINEACIONES

BASE CARTOGRAFICA: ESCALA:

C.A.M. 1:2,000

FECHA: FEBRERO 1, 1995

5 JUL 1996 REVISION DE LAS NORMAS

SUBSIDIARIAS DE

PLANEAMIENTO DEL

MUNICIPIO DE

COLMENAREJO (MADRID)

COMUNIDAD DE MADRID
SECRETARÍA DE OBRAS PÚBLICAS,
CANTON DE MADRID

PLANIFICACIÓN DE LOS SERVICIOS DE
CONSEJO Y ASISTENCIA
CON GENERAL EN EL PLANIFICACIÓN Y
PLANIFICACIÓN DE LOS SERVICIOS DE

- 6 JUN 1996

COMISIÓN DE
OBRAS PÚB. AC. Y TRANSPORTES



AYUNTAMIENTO DE COLMENAREJO

CONFORME LA PROPIEDAD: **DE ACUERDO** EQUIPO REDACTOR

1.1. CANCELAMENTO DE FECHA 12/01/06
31/01/06

SECRETARIO GENERAL TECNICO
DE AREA DE COMISION

BD 10.333/13 (13/05/2013)

EQUIPO REDACTOR:

santos lópez colón

ARQUITECTO Y URBANISTA

C/ Víctor de la Serna, 3. 28016-Madrid. Telf. y Fax. 519.81.91


EFICIENCIA PARA HACER CONSTAR QUE EL PRESENTE DOCUMENTO HA SIDO INFORMATO

FAVORABLEMENTE EN EL EXPEDIENTE DE SUBSANACIÓN DE DEFICIENCIAS PARA EL LEVANTAMIENTO DE LOS ÁMBITOS APLAZADOS DE LA REVISIÓN DE LAS NORMAS SUBSIDIARIAS DE COLMENAREJO Y CATÁLOGO DE BIENES A PROTEGER, EN EJECUCIÓN DE

Madrid, 10 de OCT 2005
LA SUBDIRECTORA GENERAL DE NORMATIVA Y

REGIMEN JURIDICO
Fdo.: Paloma de la Roca Roca



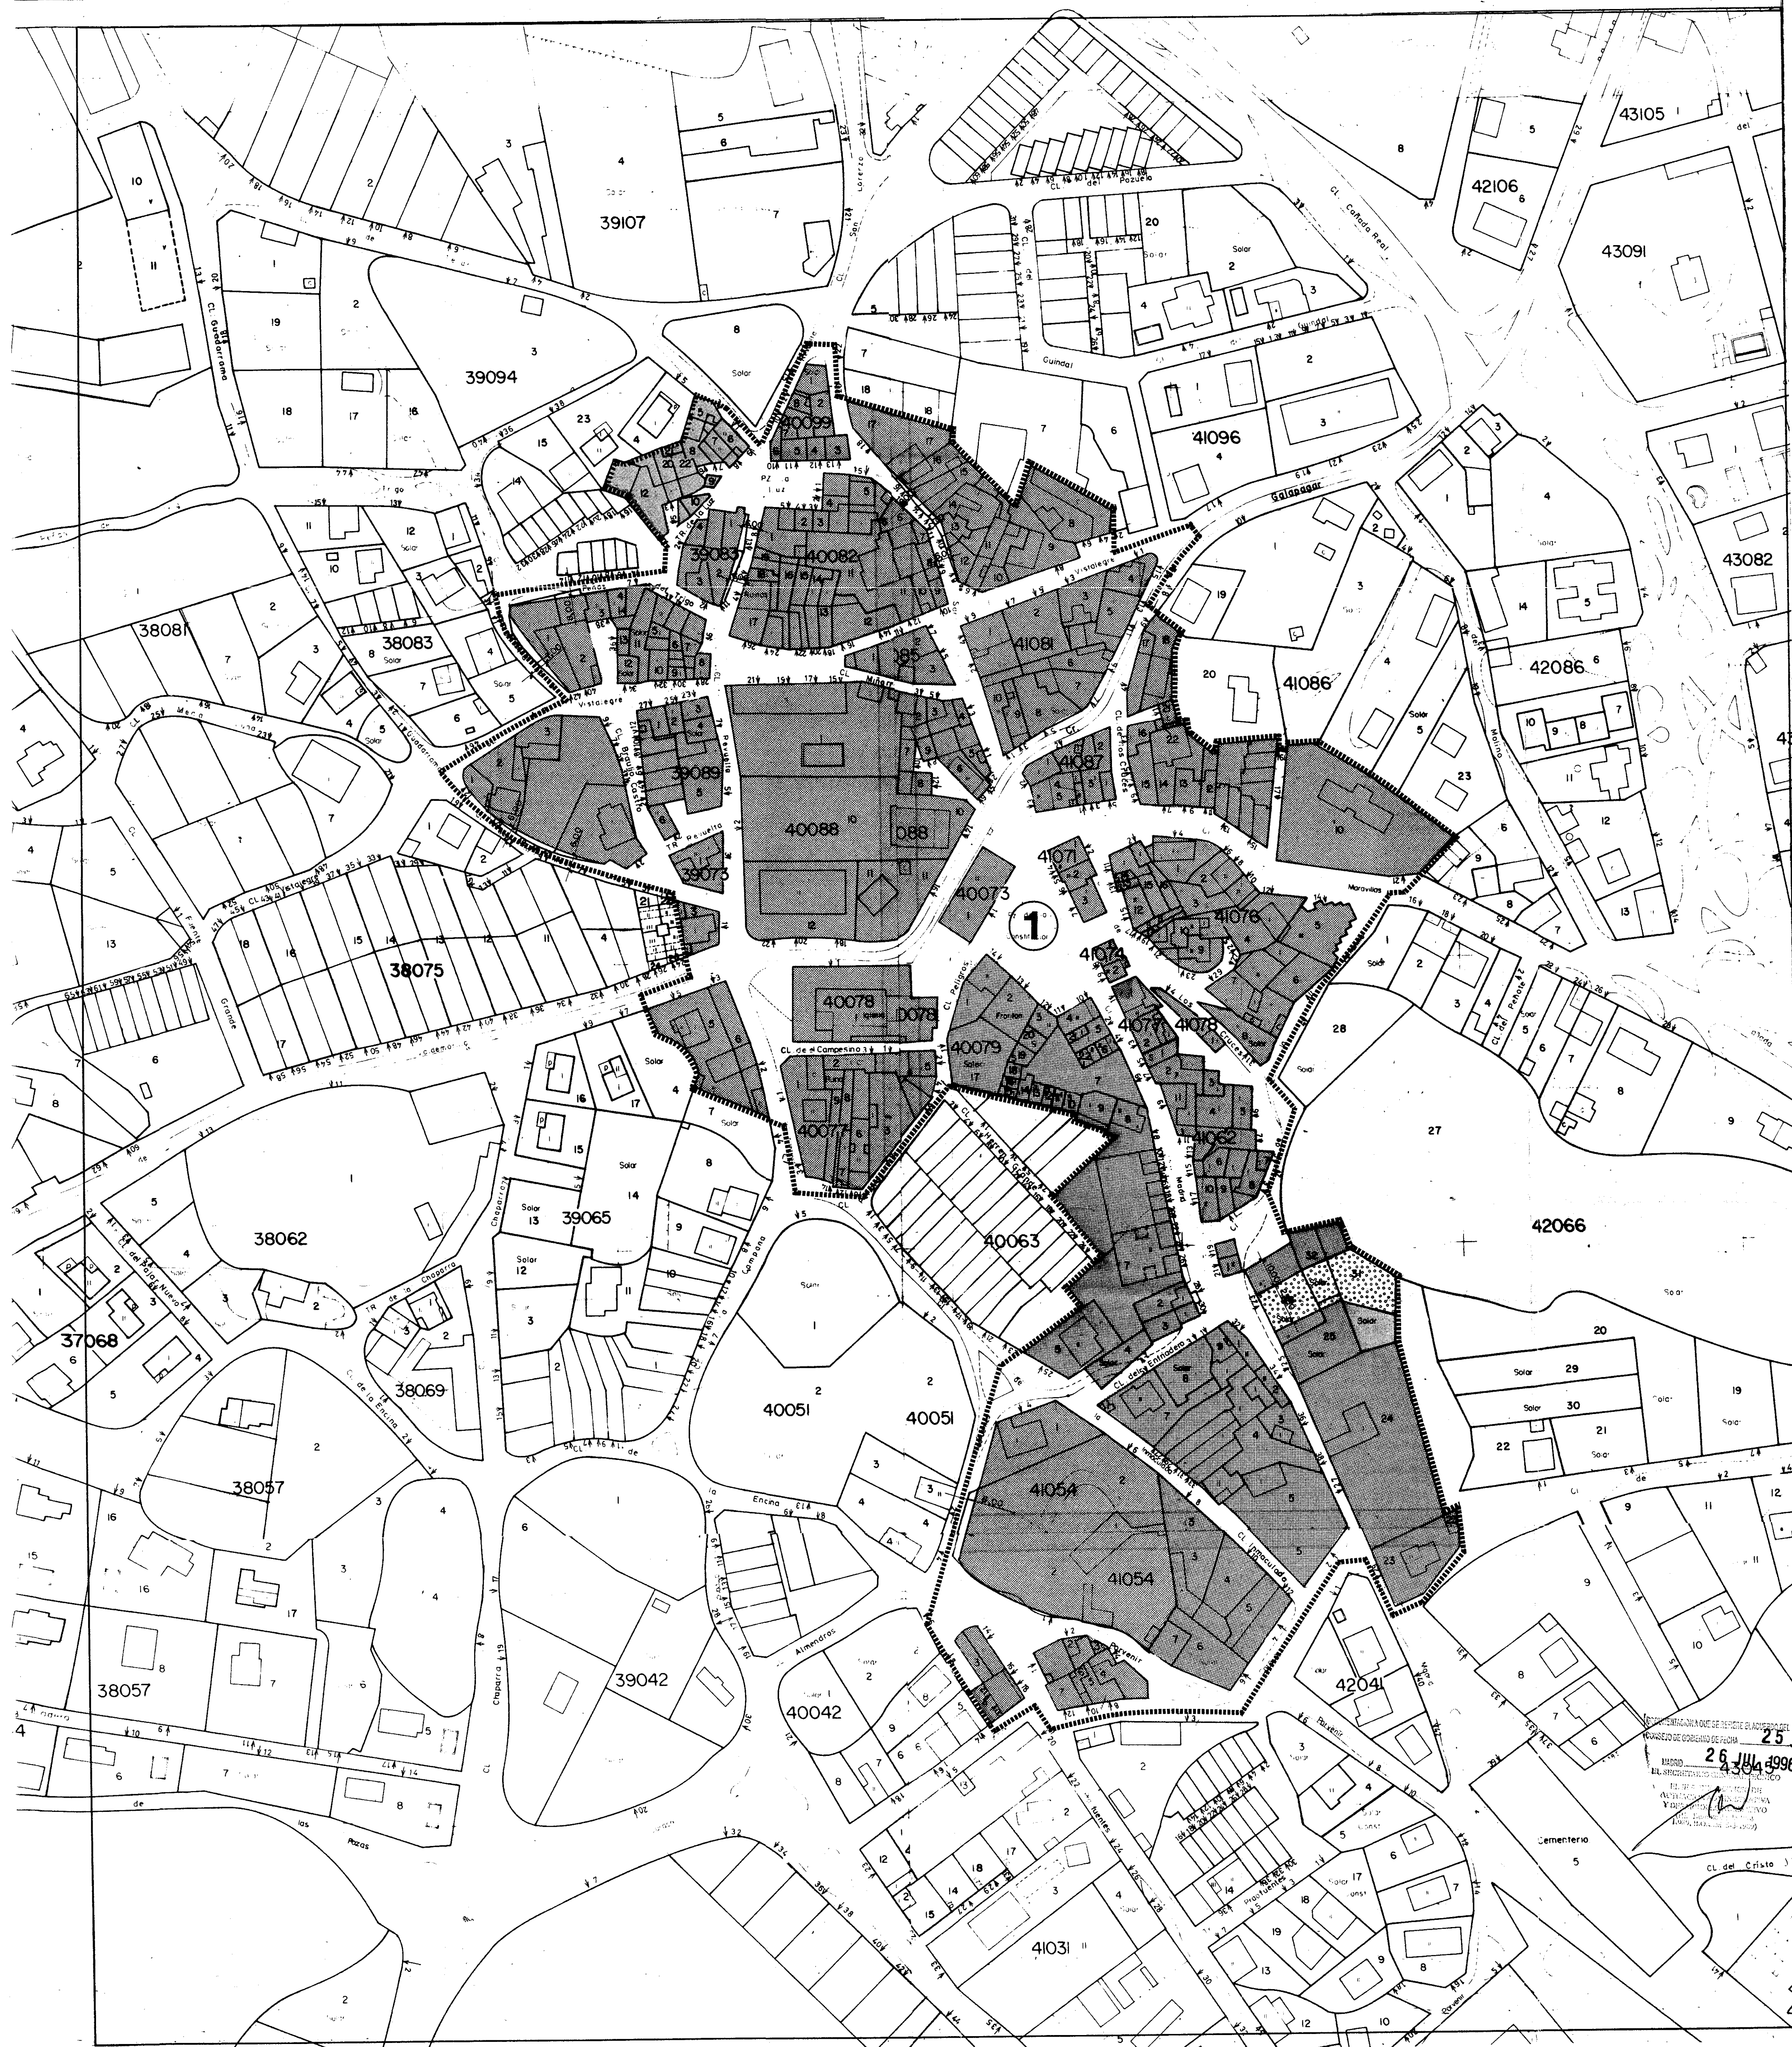

LEYENDA

----- LIMITE CASCO ANTIGUO

ALINEACIONES OFICIALES

1 ZONA 01. CASCO ANTIGUO

COMUNIDAD DE MANANTIAL
CONSEJERIA DE OBRAS PUBLICAS,
URBANISMO Y TRANSPORTE
DIRECCION GENERAL DE URBANISMO Y
PLANIFICACION REGIONAL
6 JUN 1996

FASE: DOCUMENTO A.P. PROV. Y DEFINITIVA

TITULO PLANO: N.º PLANO
ALINEACIONES EN EL CASCO ANTIGUO **P.6**

BASE: CADASTRO
C.A.M. (P.D.F. Resolución 10.333/96, de 6 de julio)

FECHA: **25 JUL 1996** **26 JUL 1996** **FEBRERO 1995**

REVISION DE LAS NORMAS
SUBSIDIARIAS DE
PLANEAMIENTO DEL
MUNICIPIO DE
COLMENAREJO (MADRID)

AYUNTAMIENTO DE COLMENAREJO

CONFORME LA PROPIEDAD: EQUIPO REDACTOR:
BD *[Signature]*

EQUIPO REDACTOR:
santos lópez colón
ARQUITECTO Y URBANISTA


C/ Victor de la Serna, 3 28016-Madrid. Telf. y Fax. 519.81.97

DELICIA PARA HACER CONSTAR QUE EL PRESENTE DOCUMENTO HA SIDO INFORMADO
FAVORABLEMENTE EN EL EXPEDIENTE DE SUBSANACION DE DEFICIENCIAS PARA EL
LEVANTAMIENTO DE LOS ASPECTOS APLICABLES DE LA REVISION DE LAS NORMAS
SUBSIDIARIAS DE COLMENAREJO Y CATALOGO DE BIENES A PROTEGER, EN EJERCICIO DE
SENTENCIA.

Madrid 6 OCT 2005
LA SUBDIRECCION GENERAL DE NORMATIVA Y
REGISTRO PUBLICO
[Signature]
Edu. Ferraz de la Rosa



LEYENDA:

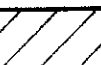-  LIMITE DEL TERMINO MUNICIPAL
 DELIMITACION DEL PERIMETRO URBANO
 (SU + SAU)
 RED DE ABASTECIMIENTO EXISTENTE
 DEPOSITO EXISTENTE
 RED NUEVA PROYECTADA
 DEPOSITOS DE REGULACION NUEVOS

DELEGENCIA PARA HACER CONSTAR QUE EL PRESENTE DOCUMENTO HA SIDO INFORMADO FAVORABLEMENTE EN EL EXPEDIENTE DE SUBSANACIÓN DE DEFICIENCIAS PARA EL LEVANTAMIENTO DE LOS ÁMBITOS APLAZADOS DE LA REVISIÓN DE LAS NORMAS SUBSIDIARIAS DE COMENAREJO Y CATALOGO DE BIENES A PROTEGER, EN EJECUCIÓN DE SENTENCIA.

Madrid a 06 de OCT 2005
LA SUBDIRECTORA GENERAL DE NORMATIVA Y
REGIMEN FISCAL
Patricia de la Roca
Fdo. *Patricia de la Roca*

COMUNIDAD DE MADRID
CONSEJERIA DE OBRAS PUBLICAS,
URBANISMO Y TRANSPORTE
DIRECCION GENERAL DE TRANSMISIO Y
PLANIFICACION REGIONAL
E 8 JUN 1996
DOCUMENTO EMITIDO POR EL ALCAIDE DE LA
CIUDAD DE MADRID
AFECTADO CUMPLIMIENTO CONDICIONES. ABRIL 1996
ELEGIDA

FASE: DOCUMENTO AP. PROV. Y DEFINITIVA.

TITULO PLANO: N° PLANO
P-7

INFRAESTRUCTURAS BASICAS
ESQUEMA
RED DE DISTRIBUCION DE AGUA

BASE CARTOGRAFICA: ESCALA:
C.A.M. 1:5000
5583530 1985

REVISION DE LAS NORMAS
SUBSIDIARIAS DE
PLANEAMIENTO DEL
MUNICIPIO DE
COLMENAREJO (MADRID)

